


ЦБАУ «С. АННА - ВАРНА» АД
 «КЛИНИКА ПО НЕВРОХИРГИЯ» ИВР. ТЕРАПЕВТИЧЕН БЛОК
 РЕМОНТ И ПРЕСТРОЙСТВИО
 1:100

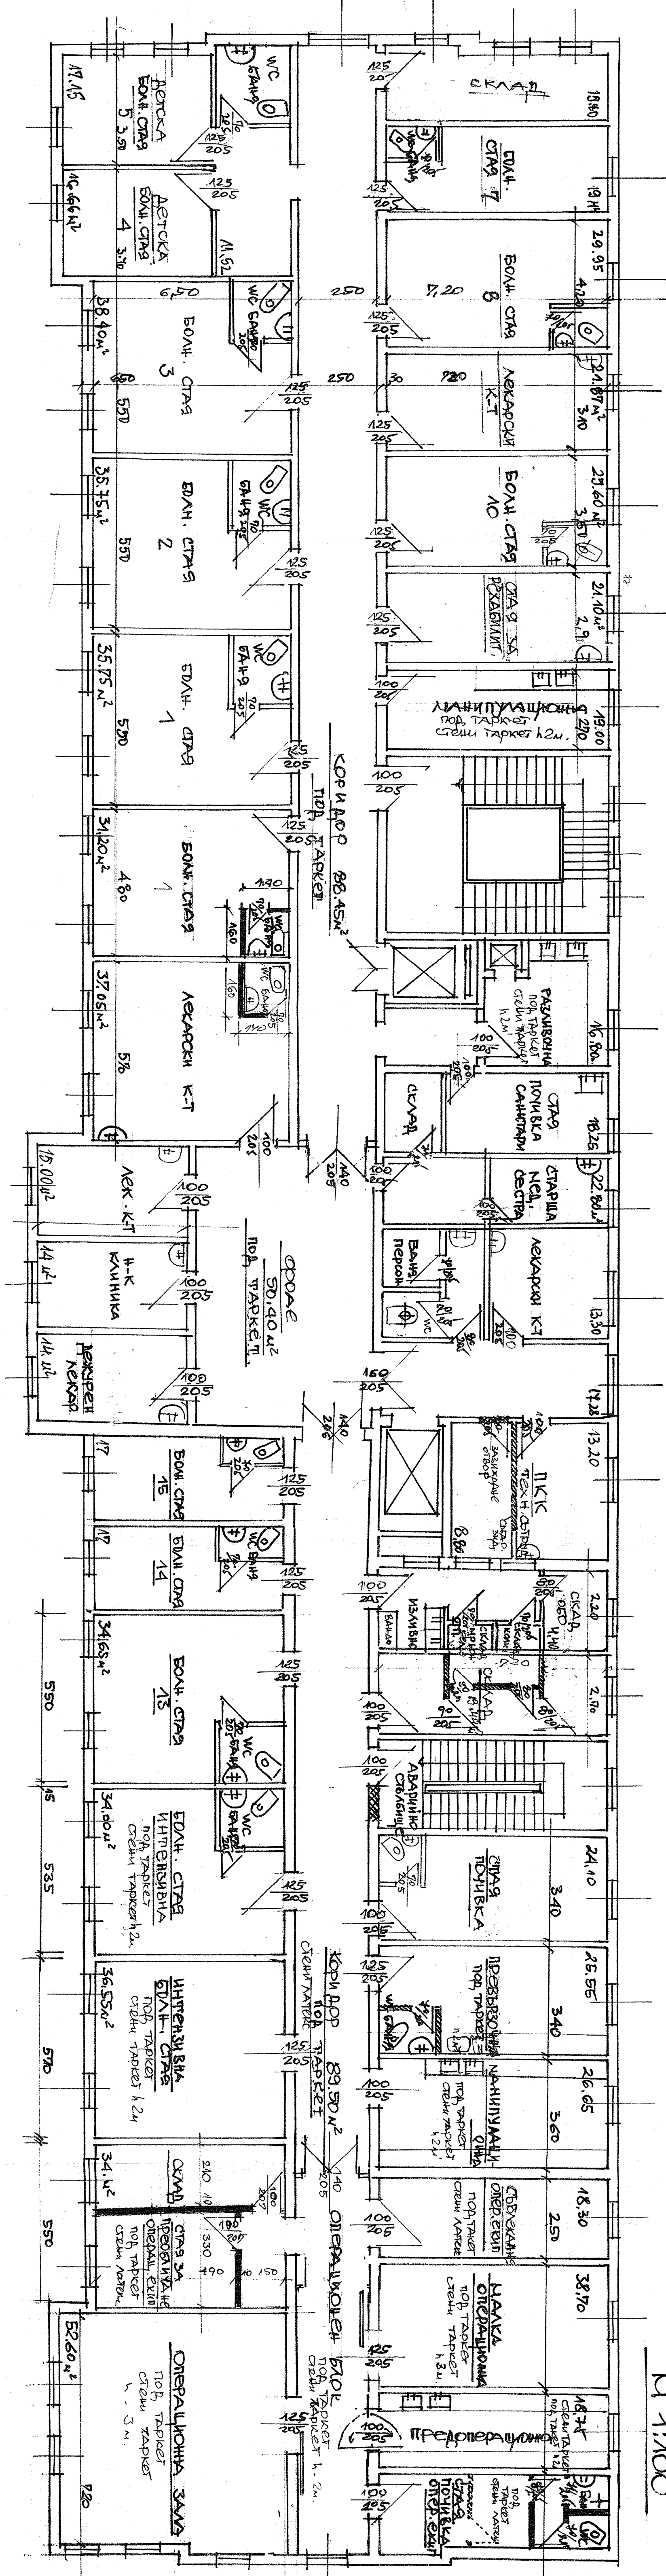

АСЕГЕНАС
 ОБАРАСЕ
 ЗАШКИДАСЕ
 ЧОБ ЗУР

НАЧЕРТАЛ:
 ТЕХН. Д. ПЕТРОВА